


Lageplan
M 1 : 500

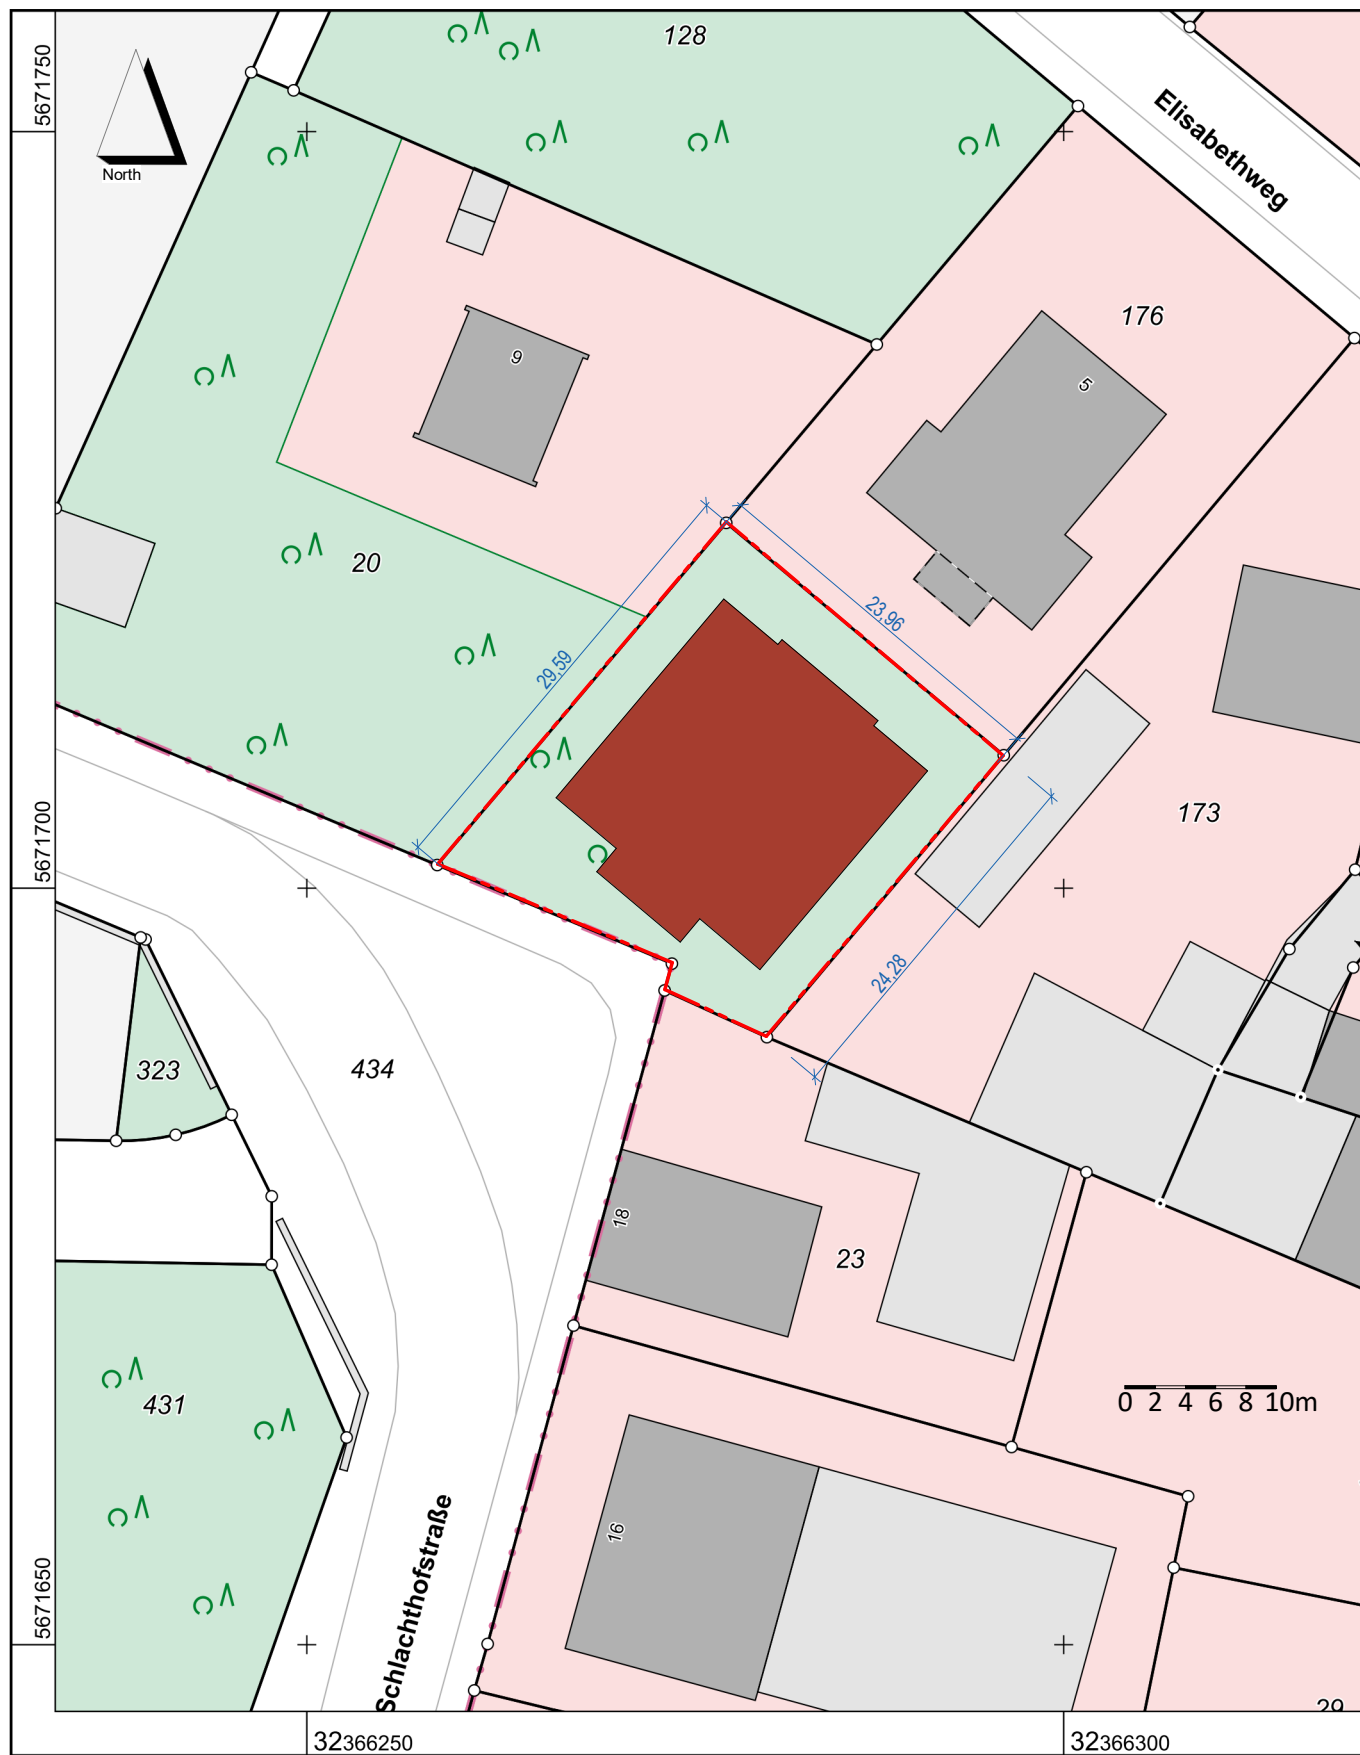

Wohnungen

Einheit	Wohnzimmer	Netto
WE1	4	116,3 m ²
WE2	4	116,5 m ²
WE3	4	117,6 m ²
WE4	4	117,8 m ²
WE5	4	111,6 m ²
WE6	4	111,8 m ²
Gesamt		691,6 m ²

Wohnungen (Anzahl)

Wohnzimmer	Anzahl
4	6
Gesamt	6

Nutzfläche und Wohnfläche nach DIN277

Ebene	Fläche mit Öffnungen	Netto	NF	TF	VF	WF
OG 2 OK FFB	251 m ²	223 m ²	240 m ²	0 m ²	11 m ²	223 m ²
OG 1 OK FFB	269 m ²	235 m ²	251 m ²	0 m ²	18 m ²	235 m ²
EG OK FFB	274 m ²	233 m ²	252 m ²	0 m ²	22 m ²	233 m ²
UG 1 OK FFB	291 m ²	48 m ²	172 m ²	22 m ²	97 m ²	0 m ²
Gesamt	1085 m ²	740 m ²	915 m ²	22 m ²	149 m ²	692 m ²

Brutto-Raumhalte nach DIN277


Etage	Fläche			Höhe	Volumen		
	R	S	R+S		R	S	R+S
2. OG	278 m ²	33 m ²	312 m ²	0,900 m ... 2,980 m	829 m ³	30 m ³	859 m ³
1. OG	293 m ²	33 m ²	326 m ²	2,885 m	845 m ³	95 m ³	940 m ³
EG	293 m ²	39 m ²	331 m ²	2,885 m	845 m ³	111 m ³	956 m ³
1. UG	339 m ²	25 m ²	364 m ²	2,945 m	999 m ³	74 m ³	1073 m ³
Gesamt	1203 m ²	130 m ²	1333 m ²		3517 m ³	310 m ³	3827 m ³

±0,000 = +218,950 ü. NHN

A-01	Lageplan	Maßstab 1 : 500	A3
Errichtung eines Mehrfamilienhauses mit 6 Wohneinheiten		Proj-Nr: 2021-08	
Schlachthofstraße 20 (Flurstück 175) 42651 Solingen		LP 3 Nachtrag Vorabzug	
Bauherr			
Westfalia HQ Erkrath UG (haftungsbeschränkt)			
Hofstr. 11		0211 24790570	
40789 Monheim am Rhein		info@westfalia-bpe.de	
Planverfasser			
Westfalia HQ Erkrath UG (haftungsbeschränkt)			
Hofstr. 11		0211 24790570	
40789 Monheim am Rhein		info@westfalia-bpe.de	
Gezeichnet		Stempel/Unterschrift	
Dipl.-Ing. Dmitry Rudenko		06.09.2022 14:45:20	

Der Ausführende ist verpflichtet, alle Bestandsmasse und Plankoten vor Arbeitsbeginn zu überprüfen. Diese Zeichnung ist unser geistiges Eigentum und unterliegt dem Urheberrecht. Eine Vervielfältigung, Aushändigung an dritte Personen oder Überlassung an Konkurrenzfirmen ist untersagt.

Untergeschoss 1
M 1 : 100

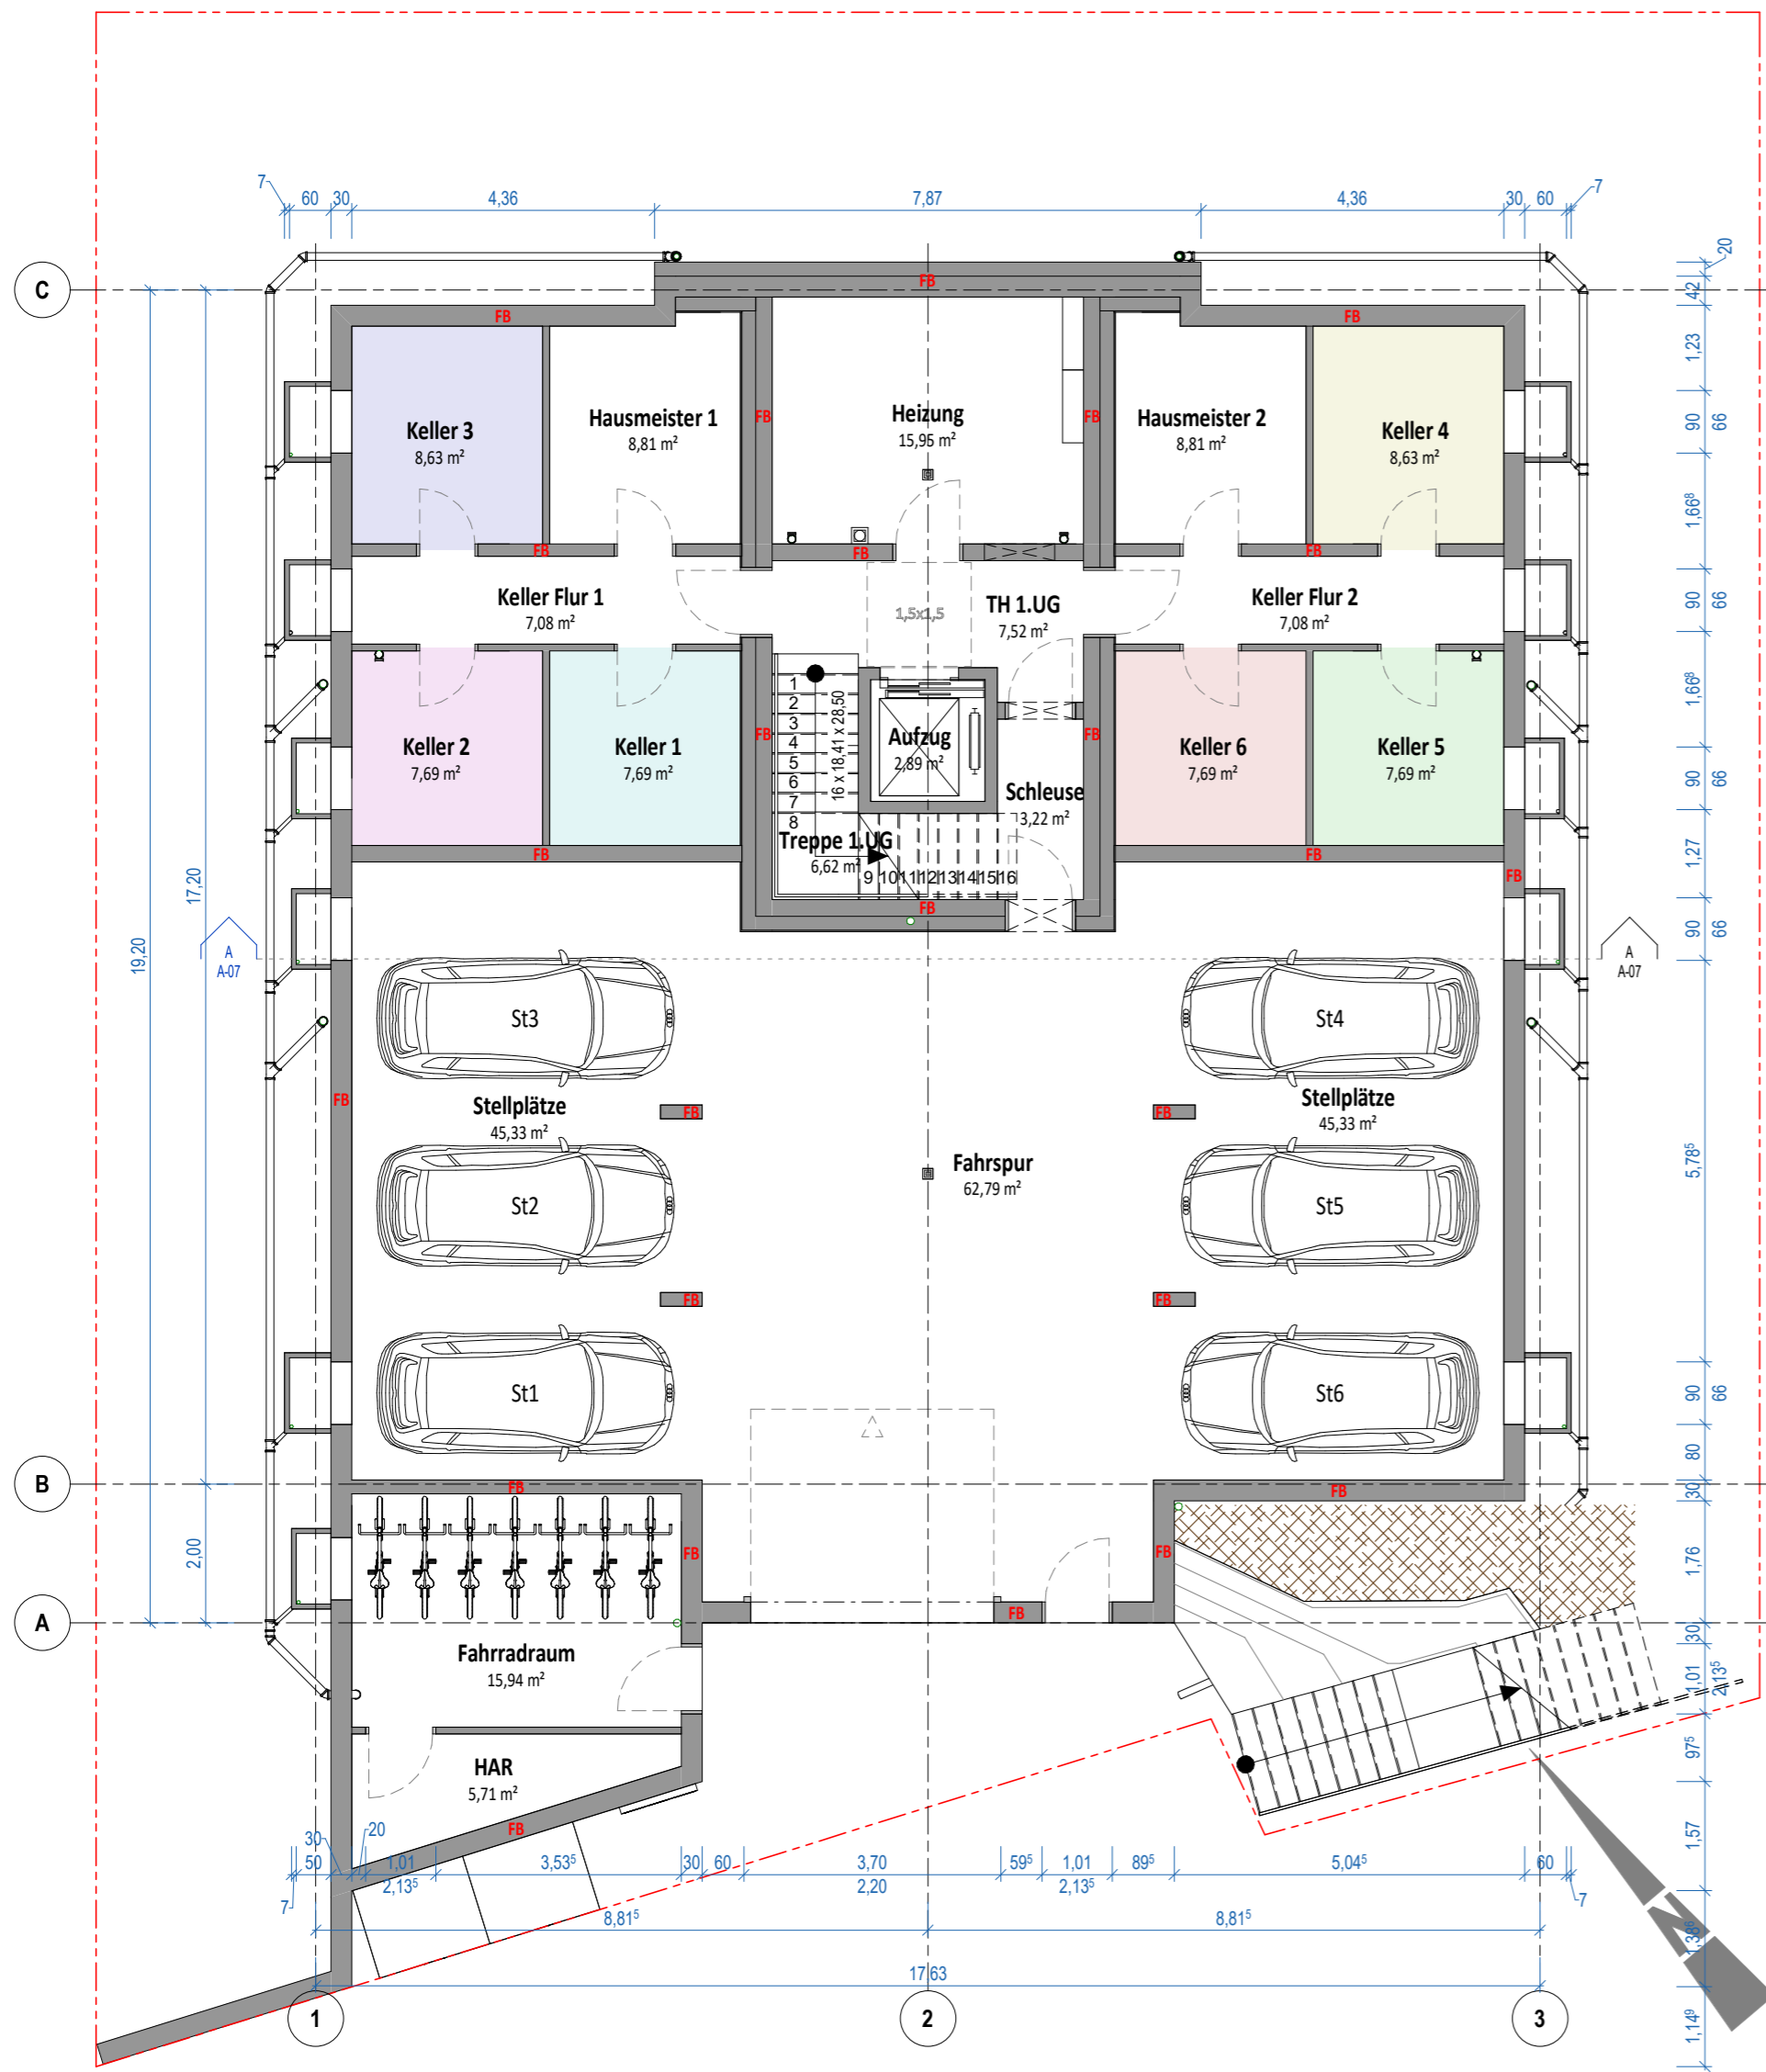

Einheiten

- K1
- K2
- K3
- K4
- K5
- K6

Abkürzungen

- 2. RW** - zweiter Rettungsweg
- BW** - Brandwand gem. §30 BauO NRW 2018
- BBW** - Bauart Brandwand
- FB** - Feuerbeständig gem. §26 BauO NRW 2018 (F90)
- FH** - Feuerhemmend gem. §26 BauO NRW 2018 (F30)
- HFH** - Hochfeuerhemmend gem. §26 BauO NRW 2018 (F60)
- HFH+M** - Hochfeuerhemmend unter zusätzlicher mechanischen Belastung (F60+M)
- T90** - Feuerbeständiger, dicht- und selbstschließender Abschluss
- T30** - Feuerhemmender, dicht- und selbstschließender Abschluss
- RS** - Rauchdichter und selbstschließender Abschluss
- DS** - Dicht- und selbstschließender Abschluss
- D** - Dichtschließender Abschluss
- - Rauchwarnmelder
- FL** - Feuerlöscher 6 Kg ABC


0,594 x 0,420 = 0,25 m²

1. UG.


Ebene	Einheit	Name	Umfang	Fläche mit Öffnungen	Faktor	Netto
UG 1 OK FFB		Heizung	16,08 m	15,95 m²	0	0,00 m²
UG 1 OK FFB		Fahrradraum	16,21 m	15,94 m²	0	0,00 m²
UG 1 OK FFB		HAR	12,12 m	5,71 m²	0	0,00 m²
UG 1 OK FFB		Aufzug	6,80 m	2,89 m²	0	0,00 m²
				40,49 m²		0,00 m²
K1						
UG 1 OK FFB	K1	Keller 1	11,10 m	7,69 m²	1	7,69 m²
				7,69 m²		7,69 m²
K2						
UG 1 OK FFB	K2	Keller 2	11,10 m	7,69 m²	1	7,69 m²
				7,69 m²		7,69 m²
K3						
UG 1 OK FFB	K3	Keller 3	11,78 m	8,63 m²	1	8,63 m²
				8,63 m²		8,63 m²
K4						
UG 1 OK FFB	K4	Keller 4	11,78 m	8,63 m²	1	8,63 m²
				8,63 m²		8,63 m²
K5						
UG 1 OK FFB	K5	Keller 5	11,10 m	7,69 m²	1	7,69 m²
				7,69 m²		7,69 m²
K6						
UG 1 OK FFB	K6	Keller 6	11,10 m	7,69 m²	1	7,69 m²
				7,69 m²		7,69 m²
Keller						
UG 1 OK FFB	Keller	Hausmeister 1	12,18 m	8,81 m²	0	0,00 m²
UG 1 OK FFB	Keller	Hausmeister 2	12,18 m	8,81 m²	0	0,00 m²
UG 1 OK FFB	Keller	Keller Flur 1	13,72 m	7,08 m²	0	0,00 m²
UG 1 OK FFB	Keller	Keller Flur 2	13,72 m	7,08 m²	0	0,00 m²
				31,78 m²		0,00 m²
TG						
UG 1 OK FFB	TG	Fahrtspur	32,32 m	62,79 m²	0	0,00 m²
UG 1 OK FFB	TG	Stellplätze	30,19 m	45,33 m²	0	0,00 m²
UG 1 OK FFB	TG	Stellplätze	30,19 m	45,33 m²	0	0,00 m²
				153,45 m²		0,00 m²
TH						
UG 1 OK FFB	TH	TH 1.UG	13,04 m	7,52 m²	0	0,00 m²
UG 1 OK FFB	TH	Treppe 1.UG	13,16 m	6,62 m²	0	0,00 m²
UG 1 OK FFB	TH	Schleuse	7,68 m	3,22 m²	0	0,00 m²
				17,36 m²		0,00 m²
Gesamt				291,12 m²		48,02 m²

±0,000 = +218,950 ü. NHN

A-02	Untergeschoss 1	Maßstab 1 : 100	A2
Errichtung eines Mehrfamilienhauses mit 6 Wohneinheiten		Proj-Nr: 2021-08	
Schlachthofstraße 20 (Flurstück 175) 42651 Solingen		LP 3 Nachtrag Vorabzug	
Bauherr			
Westfalia HQ Erkrath UG (haftungsbeschränkt)			
Hofstr. 11		0211 24790570	
40789 Monheim am Rhein		info@westfalia-bpe.de	
Planverfasser			
Westfalia HQ Erkrath UG (haftungsbeschränkt)			
Hofstr. 11		0211 24790570	
40789 Monheim am Rhein		info@westfalia-bpe.de	
		Gezeichnet	Stempel/Unterschrift
		Dipl.-Ing. Dmitry Rudenko	06.09.2022 14:45:23
Der Ausführende ist verpflichtet, alle Bestandsmasse und Plankoten vor Arbeitsbeginn zu überprüfen. Diese Zeichnung ist unser geistiges Eigentum und unterliegt dem Urheberrecht. Eine Vervielfältigung, Aushändigung an dritte Personen oder Überlassung an Konkurrenzfirmen ist untersagt.			

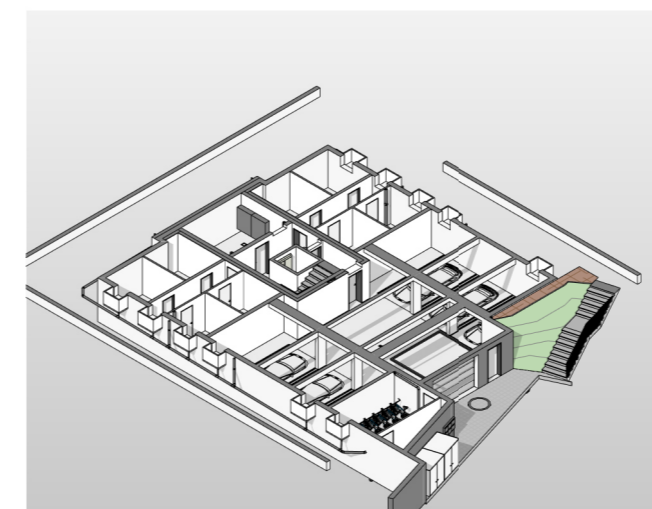

Erdgeschoss
M 1 : 100

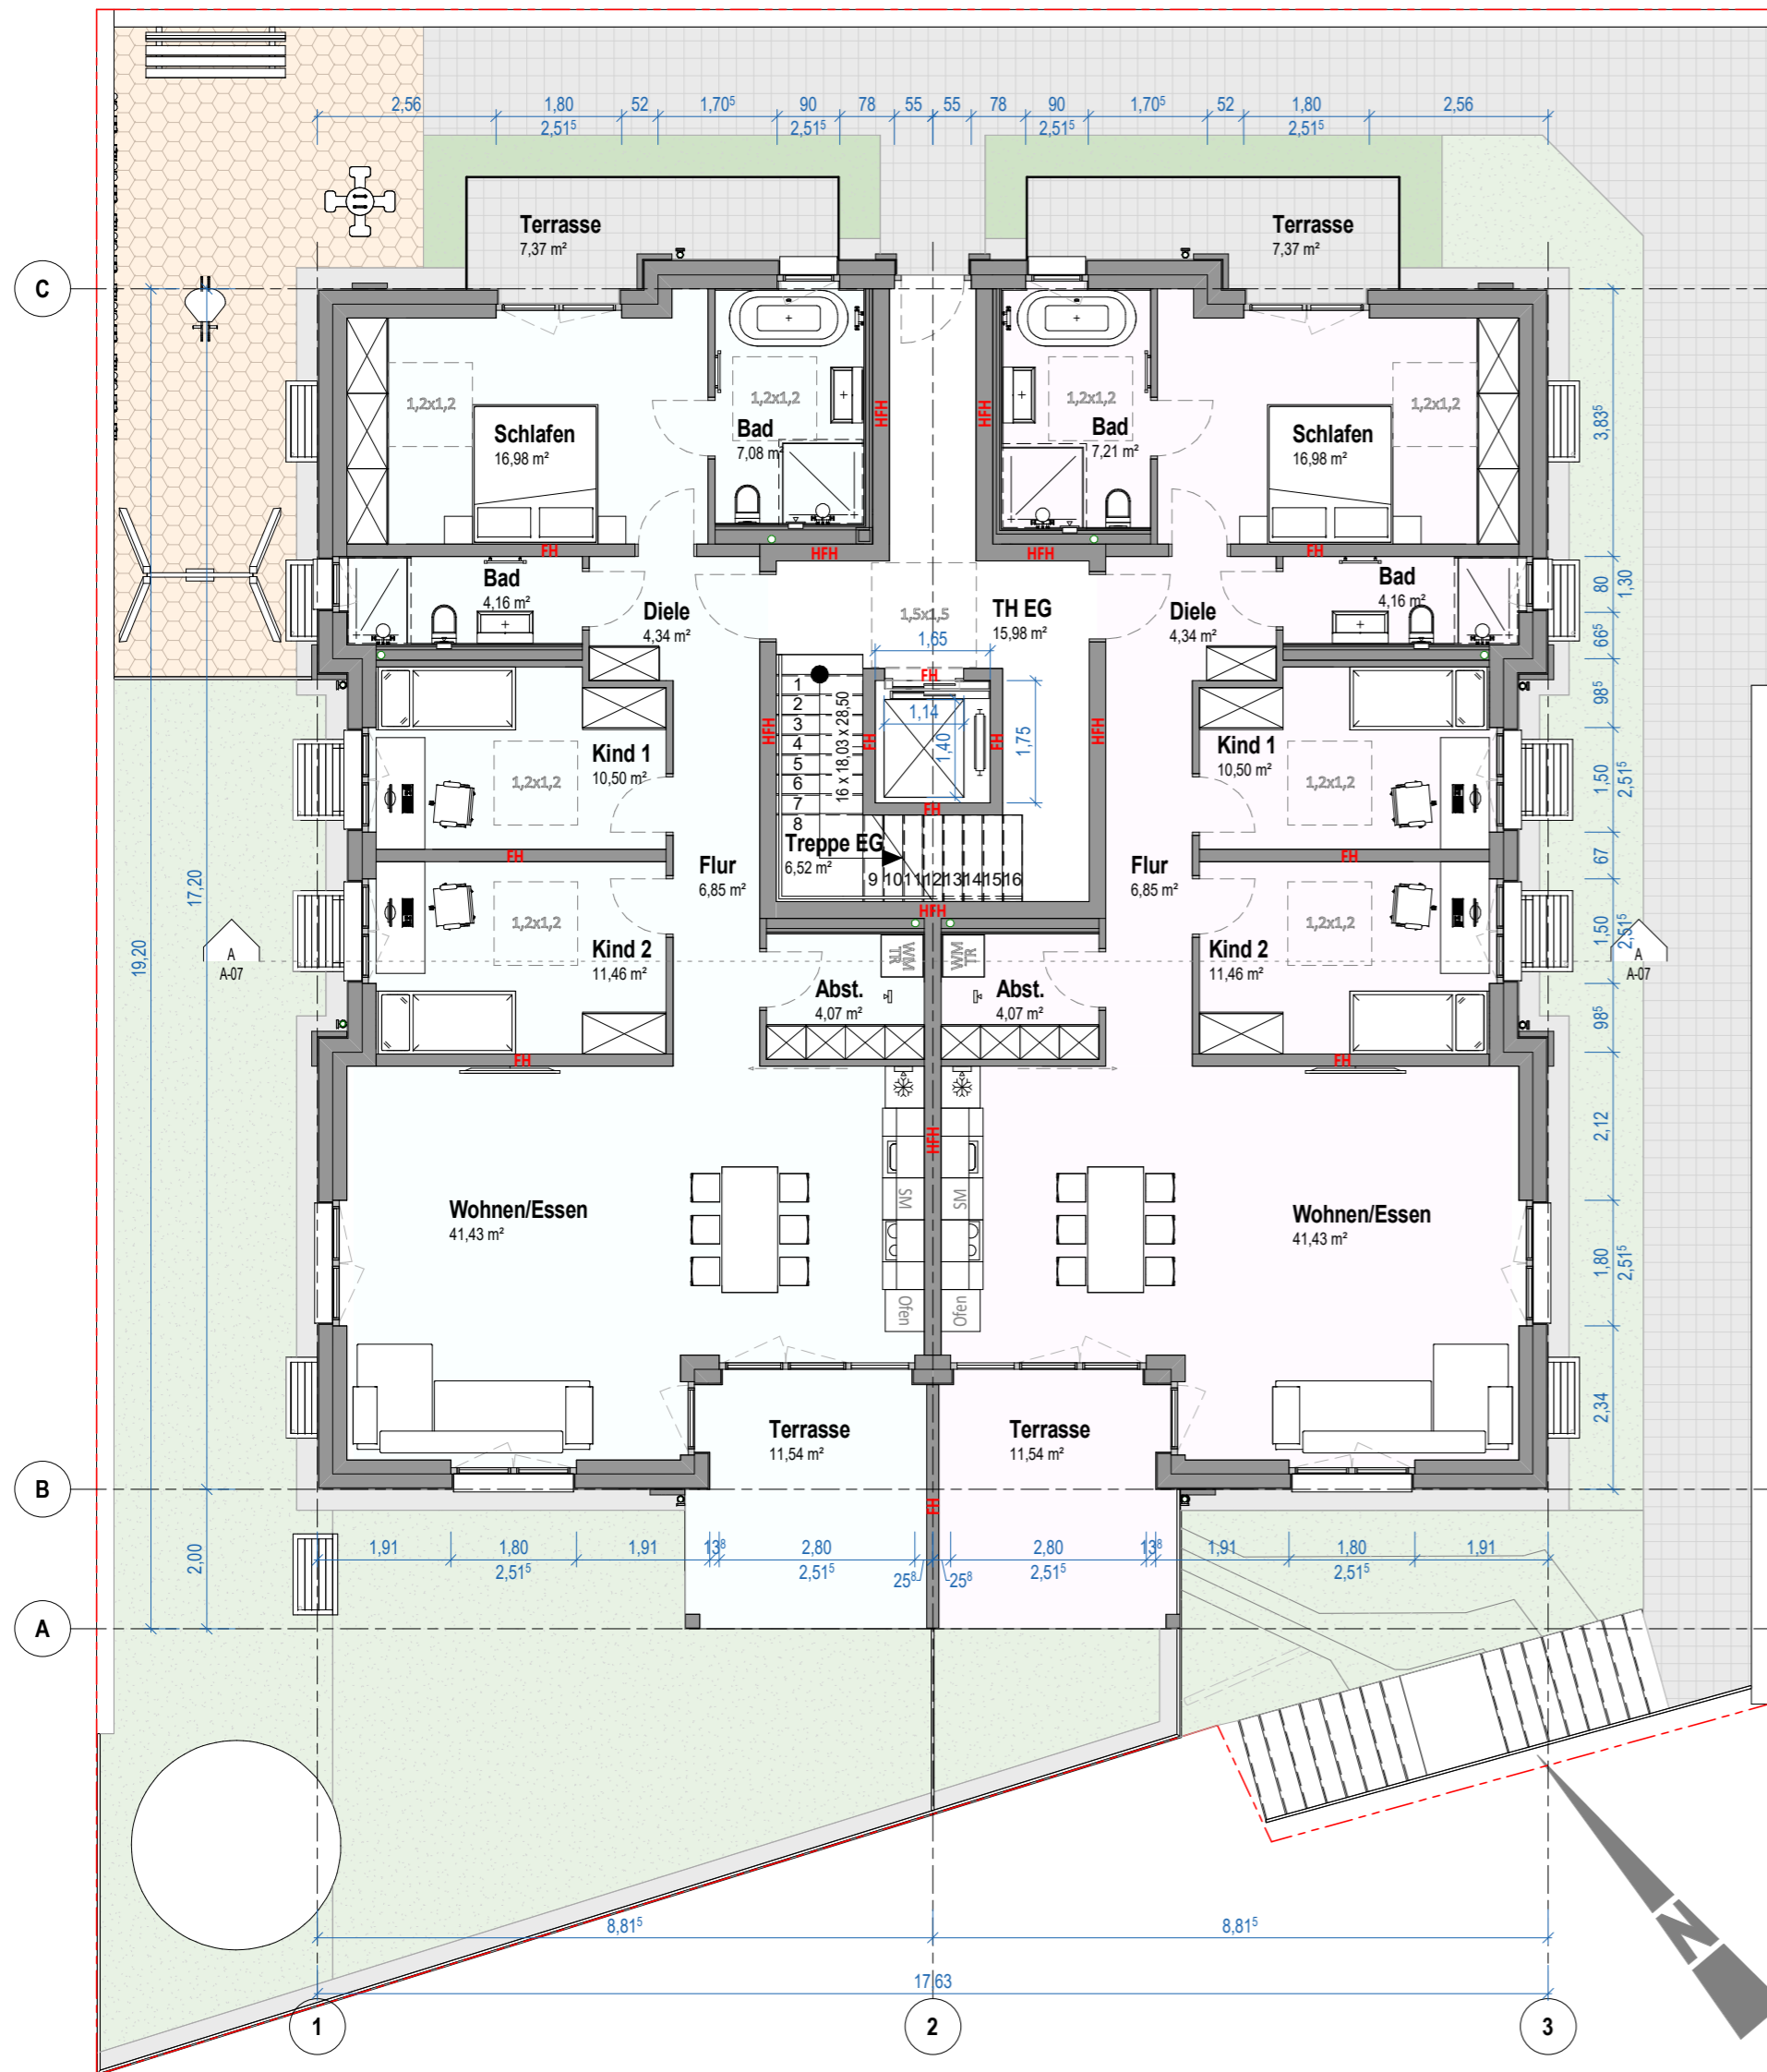

Einheiten

- WE1
- WE2

Abkürzungen

- 2. RW** - zweiter Rettungsweg
- BW** - Brandwand gem. §30 BauO NRW 2018
- BBW** - Bauart Brandwand
- FB** - Feuerbeständig gem. §26 BauO NRW 2018 (F90)
- FH** - Feuerhemmend gem. §26 BauO NRW 2018 (F30)
- HFH** - Hochfeuerhemmend gem. §26 BauO NRW 2018 (F60)
- HFH+M** - Hochfeuerhemmend unter zusätzlicher mechanischen Belastung (F60+M)
- T90** - Feuerbeständiger, dicht- und selbstschließender Abschluss
- T30** - Feuerhemmender, dicht- und selbstschließender Abschluss
- RS** - Rauchdichter und selbstschließender Abschluss
- DS** - Dicht- und selbstschließender Abschluss
- D** - Dichtschließender Abschluss
- - Rauchwarnmelder
- FL** - Feuerlöscher 6 Kg ABC

0,594 x 0,420 = 0,25 m²

EG.

Ebene	Einheit	Name	Umfang	Fläche mit Öffnungen	Faktor	Netto
TH						
EG OK FFB	TH	TH EG	26,61 m	15,98 m²	0	0,00 m²
EG OK FFB	TH	Treppe EG	12,99 m	6,52 m²	0	0,00 m²
				22,50 m²		0,00 m²
WE1						
EG OK FFB	WE1	Wohnen/Essen	27,83 m	41,43 m²	1	41,43 m²
EG OK FFB	WE1	Schlafen	17,67 m	16,98 m²	1	16,98 m²
EG OK FFB	WE1	Kind 2	13,83 m	11,46 m²	1	11,46 m²
EG OK FFB	WE1	Kind 1	13,54 m	10,50 m²	1	10,50 m²
EG OK FFB	WE1	Bad	10,95 m	7,08 m²	1	7,08 m²
EG OK FFB	WE1	Flur	13,50 m	6,85 m²	1	6,85 m²
EG OK FFB	WE1	Diele	8,44 m	4,34 m²	1	4,34 m²
EG OK FFB	WE1	Bad	9,20 m	4,16 m²	1	4,16 m²
EG OK FFB	WE1	Abst.	8,12 m	4,07 m²	1	4,07 m²
EG OK FFB	WE1	Terasse	13,93 m	11,54 m²	0,5	5,77 m²
EG OK FFB	WE1	Terasse	13,89 m	7,37 m²	0,5	3,69 m²
				125,79 m²		116,33 m²
WE2						
EG OK FFB	WE2	Wohnen/Essen	27,83 m	41,43 m²	1	41,43 m²
EG OK FFB	WE2	Schlafen	17,67 m	16,98 m²	1	16,98 m²
EG OK FFB	WE2	Kind 2	13,83 m	11,46 m²	1	11,46 m²
EG OK FFB	WE2	Kind 1	13,54 m	10,50 m²	1	10,50 m²
EG OK FFB	WE2	Bad	11,07 m	7,21 m²	1	7,21 m²
EG OK FFB	WE2	Flur	13,50 m	6,85 m²	1	6,85 m²
EG OK FFB	WE2	Diele	8,44 m	4,34 m²	1	4,34 m²
EG OK FFB	WE2	Bad	9,20 m	4,16 m²	1	4,16 m²
EG OK FFB	WE2	Abst.	8,12 m	4,07 m²	1	4,07 m²
EG OK FFB	WE2	Terasse	13,93 m	11,54 m²	0,5	5,77 m²
EG OK FFB	WE2	Terasse	13,89 m	7,37 m²	0,5	3,69 m²
				125,92 m²		116,46 m²
Gesamt					274,20 m²	232,79 m²

±0,000 = +218,950 ü. NHN

A-03	Erdgeschoss	Maßstab 1 : 100	A2
Errichtung eines Mehrfamilienhauses mit 6 Wohneinheiten Schlachthofstraße 20 (Flurstück 175) 42651 Solingen			Proj-Nr: 2021-08 LP 3 Nachtrag Vorabzug
Bauherr Westfalia HQ Erkrath UG (haftungsbeschränkt) Hofstr. 11 0211 24790570 40789 Monheim am Rhein info@westfalia-bpe.de			
Planverfasser Westfalia HQ Erkrath UG (haftungsbeschränkt) Hofstr. 11 0211 24790570 40789 Monheim am Rhein info@westfalia-bpe.de		Gezeichnet Dipl.-Ing. Dmitry Rudenko 06.09.2022 14:45:29 Stempel/Unterschrift	
Der Ausführende ist verpflichtet, alle Bestandsmasse und Plankoten vor Arbeitsbeginn zu überprüfen. Diese Zeichnung ist unser geistiges Eigentum und unterliegt dem Urheberrecht. Eine Vervielfältigung, Aushändigung an dritte Personen oder Überlassung an Konkurrenzfirmen ist untersagt.			



1. Obergeschoss
M 1 : 100



Einheiten

- WE3
- WE4

1. OG.

Ebene	Einheit	Name	Umfang	Fläche mit Öffnungen	Faktor	Netto
TH						
OG 1 OK FFB	TH	TH 1.OG	18,81 m	11,15 m ²	0	0,00 m ²
OG 1 OK FFB	TH	Treppe 1.OG	12,99 m	6,52 m ²	0	0,00 m ²
				17,66 m ²		0,00 m ²

OG 1 OK FFB	WE3	Name	Umfang	Fläche mit Öffnungen	Faktor	Netto
OG 1 OK FFB	WE3	Wohnen/Essen	27,83 m	41,43 m ²	1	41,43 m ²
OG 1 OK FFB	WE3	Schlafen	19,15 m	19,69 m ²	1	19,69 m ²
OG 1 OK FFB	WE3	Kind 2	13,83 m	11,46 m ²	1	11,46 m ²
OG 1 OK FFB	WE3	Kind 1	13,54 m	10,50 m ²	1	10,50 m ²
OG 1 OK FFB	WE3	Bad	10,95 m	7,08 m ²	1	7,08 m ²
OG 1 OK FFB	WE3	Flur	13,50 m	6,85 m ²	1	6,85 m ²
OG 1 OK FFB	WE3	Diele	8,44 m	4,34 m ²	1	4,34 m ²
OG 1 OK FFB	WE3	Bad	9,20 m	4,16 m ²	1	4,16 m ²
OG 1 OK FFB	WE3	Abst.	8,12 m	4,07 m ²	1	4,07 m ²
OG 1 OK FFB	WE3	Balkon	13,93 m	11,54 m ²	0,5	5,77 m ²
OG 1 OK FFB	WE3	Balkon	9,12 m	4,56 m ²	0,5	2,28 m ²
				125,68 m ²		117,63 m ²

OG 1 OK FFB	WE4	Name	Umfang	Fläche mit Öffnungen	Faktor	Netto
OG 1 OK FFB	WE4	Wohnen/Essen	27,83 m	41,43 m ²	1	41,43 m ²
OG 1 OK FFB	WE4	Schlafen	19,15 m	19,69 m ²	1	19,69 m ²
OG 1 OK FFB	WE4	Kind 2	13,83 m	11,46 m ²	1	11,46 m ²
OG 1 OK FFB	WE4	Kind 1	13,54 m	10,50 m ²	1	10,50 m ²
OG 1 OK FFB	WE4	Bad	11,07 m	7,21 m ²	1	7,21 m ²
OG 1 OK FFB	WE4	Flur	13,50 m	6,85 m ²	1	6,85 m ²
OG 1 OK FFB	WE4	Diele	8,44 m	4,34 m ²	1	4,34 m ²
OG 1 OK FFB	WE4	Bad	9,20 m	4,16 m ²	1	4,16 m ²
OG 1 OK FFB	WE4	Abst.	8,12 m	4,07 m ²	1	4,07 m ²
OG 1 OK FFB	WE4	Balkon	13,93 m	11,54 m ²	0,5	5,77 m ²
OG 1 OK FFB	WE4	Balkon	9,12 m	4,56 m ²	0,5	2,28 m ²
				125,81 m ²		117,76 m ²

Gesamt				269,15 m ²		235,39 m ²
--------	--	--	--	-----------------------	--	-----------------------

Abkürzungen

- 2. RW** - zweiter Rettungsweg
- BW** - Brandwand gem. §30 BauO NRW 2018
- BBW** - Bauart Brandwand
- FB** - Feuerbeständig gem. §26 BauO NRW 2018 (F90)
- FH** - Feuerhemmend gem. §26 BauO NRW 2018 (F30)
- HFH** - Hochfeuerhemmend gem. §26 BauO NRW 2018 (F60)
- HFH+M** - Hochfeuerhemmend unter zusätzlicher mechanischen Belastung (F60+M)
- T90** - Feuerbeständiger, dicht- und selbstschließender Abschluss
- T30** - Feuerhemmender, dicht- und selbstschließender Abschluss
- RS** - Rauchdichter und selbstschließender Abschluss
- DS** - Dicht- und selbstschließender Abschluss
- D** - Dichtschließender Abschluss
- - Rauchwarnmelder
- FL** - Feuerlöscher 6 Kg ABC

±0,000 = +218,950 ü. NHN

A-04 1. Obergeschoss

Maßstab
1 : 100 A2

Errichtung eines Mehrfamilienhauses mit 6 Wohneinheiten

Proj-Nr: 2021-08

Schlachthofstraße 20 (Flurstück 175)
42651 Solingen

LP 3 Nachtrag Vorabzug

Bauherr

Westfalia HQ Erkrath UG (haftungsbeschränkt)

Hofstr. 11 0211 24790570
40789 Monheim am Rhein info@westfalia-bpe.de

Planverfasser

Westfalia HQ Erkrath UG (haftungsbeschränkt)

Hofstr. 11 0211 24790570 Dipl.-Ing. Dmitry Rudenko
40789 Monheim am Rhein info@westfalia-bpe.de 06.09.2022 14:45:35


Gezeichnet

Stempel/Unterschrift

Der Ausführende ist verpflichtet, alle Bestandsmaße und Plankoten vor Arbeitsbeginn zu überprüfen. Diese Zeichnung ist unser geistiges Eigentum und unterliegt dem Urheberrecht. Eine Vervielfältigung, Aushändigung an dritte Personen oder Überlassung an Konkurrenzfirmen ist untersagt.



2. Obergeschoss
M 1:100

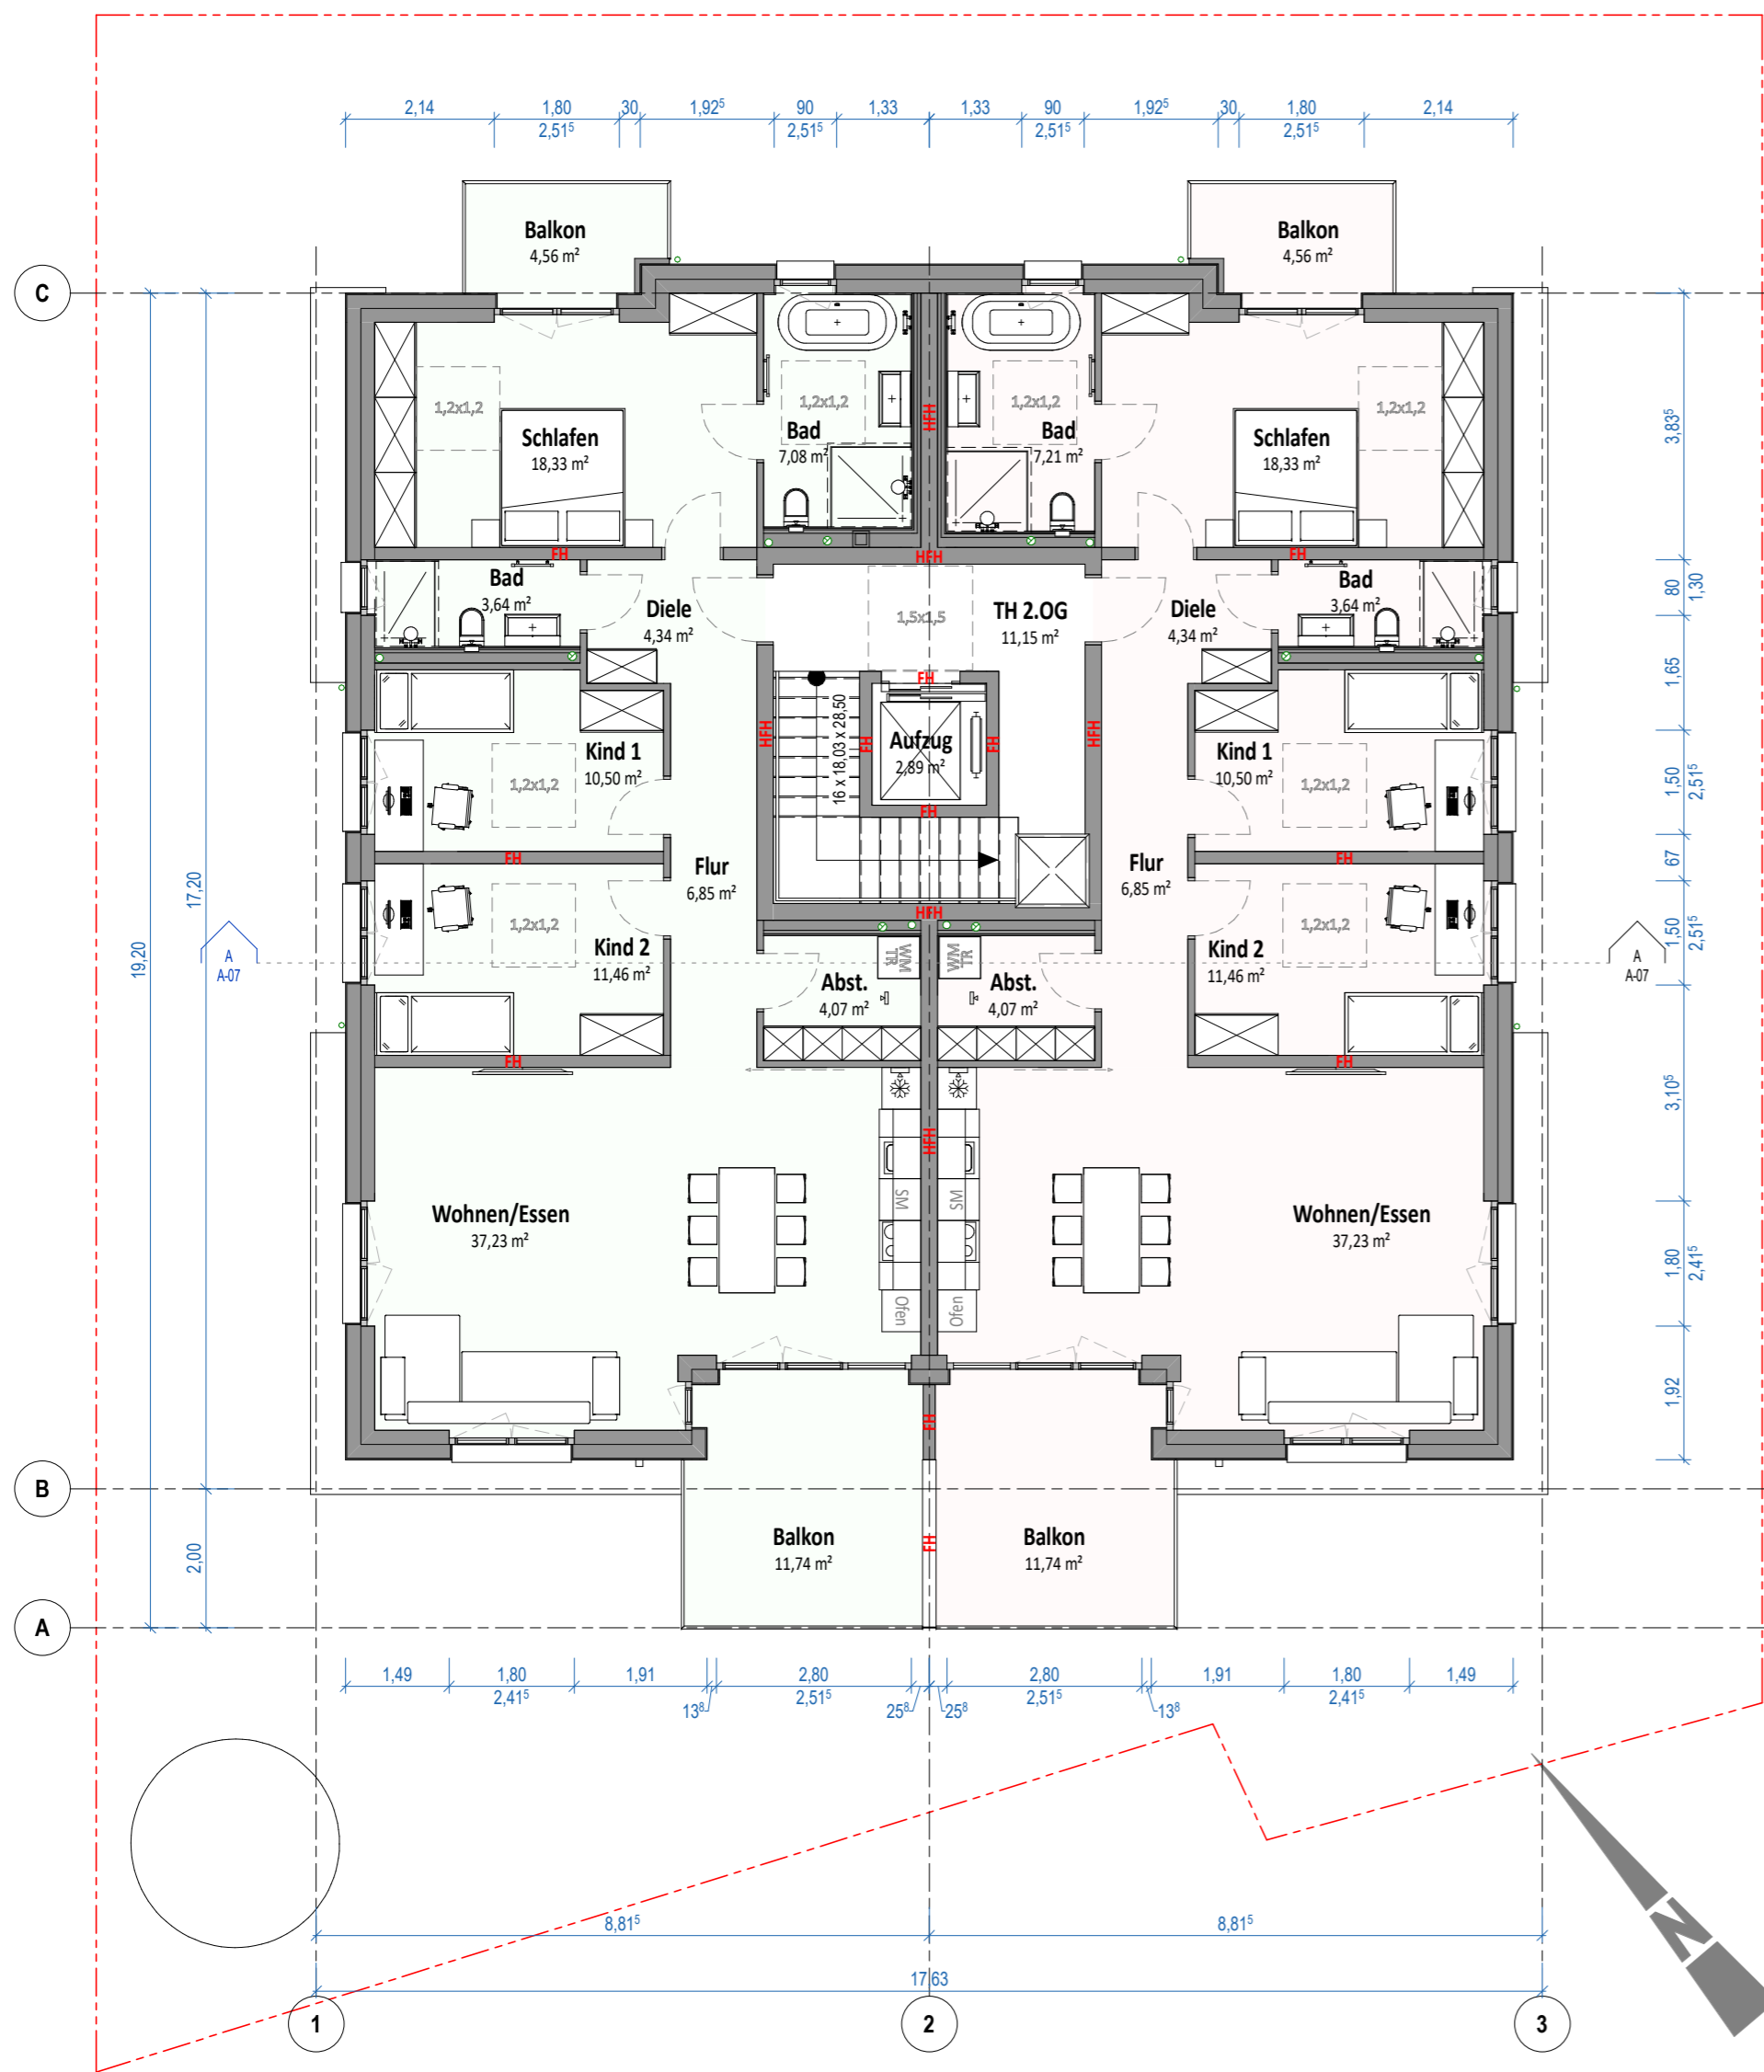

Einheiten

- WE5
- WE6

2. OG.

Ebene	Einheit	Name	Umfang	Fläche mit Öffnungen	Faktor	Netto
TH						
OG 2 OK FFB	TH	TH 2.OG	18,81 m	11,15 m ²	0	0,00 m ²
				11,15 m ²		0,00 m ²
WE5						
OG 2 OK FFB	WE5	Wohnen/Essen	26,15 m	37,23 m ²	1	37,23 m ²
OG 2 OK FFB	WE5	Schlafen	18,31 m	18,33 m ²	1	18,33 m ²
OG 2 OK FFB	WE5	Kind 2	13,83 m	11,46 m ²	1	11,46 m ²
OG 2 OK FFB	WE5	Kind 1	13,54 m	10,50 m ²	1	10,50 m ²
OG 2 OK FFB	WE5	Bad	10,95 m	7,08 m ²	1	7,08 m ²
OG 2 OK FFB	WE5	Flur	13,50 m	6,85 m ²	1	6,85 m ²
OG 2 OK FFB	WE5	Diele	8,44 m	4,34 m ²	1	4,34 m ²
OG 2 OK FFB	WE5	Abst.	8,12 m	4,07 m ²	1	4,07 m ²
OG 2 OK FFB	WE5	Bad	8,36 m	3,64 m ²	1	3,64 m ²
OG 2 OK FFB	WE5	Balkon	13,65 m	11,74 m ²	0,5	5,87 m ²
OG 2 OK FFB	WE5	Balkon	9,12 m	4,56 m ²	0,5	2,28 m ²
				119,79 m ²		111,65 m ²
WE6						
OG 2 OK FFB	WE6	Wohnen/Essen	26,15 m	37,23 m ²	1	37,23 m ²
OG 2 OK FFB	WE6	Schlafen	18,31 m	18,33 m ²	1	18,33 m ²
OG 2 OK FFB	WE6	Kind 2	13,83 m	11,46 m ²	1	11,46 m ²
OG 2 OK FFB	WE6	Kind 1	13,54 m	10,50 m ²	1	10,50 m ²
OG 2 OK FFB	WE6	Bad	11,07 m	7,21 m ²	1	7,21 m ²
OG 2 OK FFB	WE6	Flur	13,50 m	6,85 m ²	1	6,85 m ²
OG 2 OK FFB	WE6	Diele	8,44 m	4,34 m ²	1	4,34 m ²
OG 2 OK FFB	WE6	Abst.	8,12 m	4,07 m ²	1	4,07 m ²
OG 2 OK FFB	WE6	Bad	8,36 m	3,64 m ²	1	3,64 m ²
OG 2 OK FFB	WE6	Balkon	13,65 m	11,74 m ²	0,5	5,87 m ²
OG 2 OK FFB	WE6	Balkon	9,12 m	4,56 m ²	0,5	2,28 m ²
				119,92 m ²		111,78 m ²
Gesamt				250,86 m ²		223,43 m ²

Abkürzungen

- 2. RW** - zweiter Rettungsweg
- BW** - Brandwand gem. §30 BauO NRW 2018
- BBW** - Bauart Brandwand
- FB** - Feuerbeständig gem. §26 BauO NRW 2018 (F90)
- FH** - Feuerhemmend gem. §26 BauO NRW 2018 (F30)
- HFH** - Hochfeuerhemmend gem. §26 BauO NRW 2018 (F60)
- HFH+M** - Hochfeuerhemmend unter zusätzlicher mechanischen Belastung (F60+M)
- T90** - Feuerbeständiger, dicht- und selbstschließender Abschluss
- T30** - Feuerhemmender, dicht- und selbstschließender Abschluss
- RS** - Raumdichter und selbstschließender Abschluss
- DS** - Dicht- und selbstschließender Abschluss
- D** - Dichtschließender Abschluss
- - Rauchwarnmelder
- FL** - Feuerlöscher 6 Kg ABC

±0,000 = +218,950 ü. NHN

A-05 2. Obergeschoss

Maßstab
1 : 100 A2

Errichtung eines Mehrfamilienhauses mit 6 Wohneinheiten
Schlachthofstraße 20 (Flurstück 175)
42651 Solingen

Proj-Nr: 2021-08

LP 3 Nachtrag Vorabzug

Bauherr

Westfalia HQ Erkrath UG (haftungsbeschränkt)
Hofstr. 11 0211 24790570
40789 Monheim am Rhein info@westfalia-bpe.de

Planverfasser


Westfalia HQ Erkrath UG (haftungsbeschränkt)
Hofstr. 11 0211 24790570
40789 Monheim am Rhein info@westfalia-bpe.de

Gezeichnet

Dipl.-Ing. Dmitry Rudenko
06.09.2022 14:45:40

Stempel/Unterschrift

Der Ausführende ist verpflichtet, alle Bestandsmasse und Plankoten vor Arbeitsbeginn zu überprüfen. Diese Zeichnung ist unser geistiges Eigentum und unterliegt dem Urheberrecht. Eine Vervielfältigung, Aushändigung an dritte Personen oder Überlassung an Konkurrenzfirmen ist untersagt.

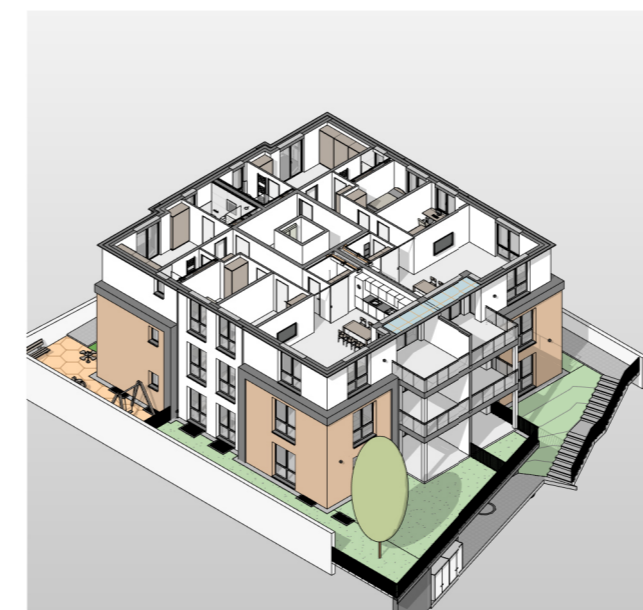

Nordansicht
M 1:100



Ostansicht
M 1:100



Südansicht
M 1:100




Westansicht
M 1:100



Abkürzungen

- 2. RW** - zweiter Rettungsweg
- BW** - Brandwand gem. §30 BauO NRW 2018
- BBW** - Bauart Brandwand
- FB** - Feuerbeständig gem. §26 BauO NRW 2018 (F90)
- FH** - Feuerhemmend gem. §26 BauO NRW 2018 (F30)
- HFH** - Hochfeuerhemmend gem. §26 BauO NRW 2018 (F60)
- HFH+M** - Hochfeuerhemmend unter zusätzlicher mechanischen Belastung (F60+M)
- T90** - Feuerbeständiger, dicht- und selbstschließender Abschluss
- T30** - Feuerhemmender, dicht- und selbstschließender Abschluss
- RS** - Rauchdichter und selbstschließender Abschluss
- DS** - Dicht- und selbstschließender Abschluss
- D** - Dichtschließender Abschluss
- *** - Rauchwarnmelder
- FL** - Feuerlöscher 6 Kg ABC

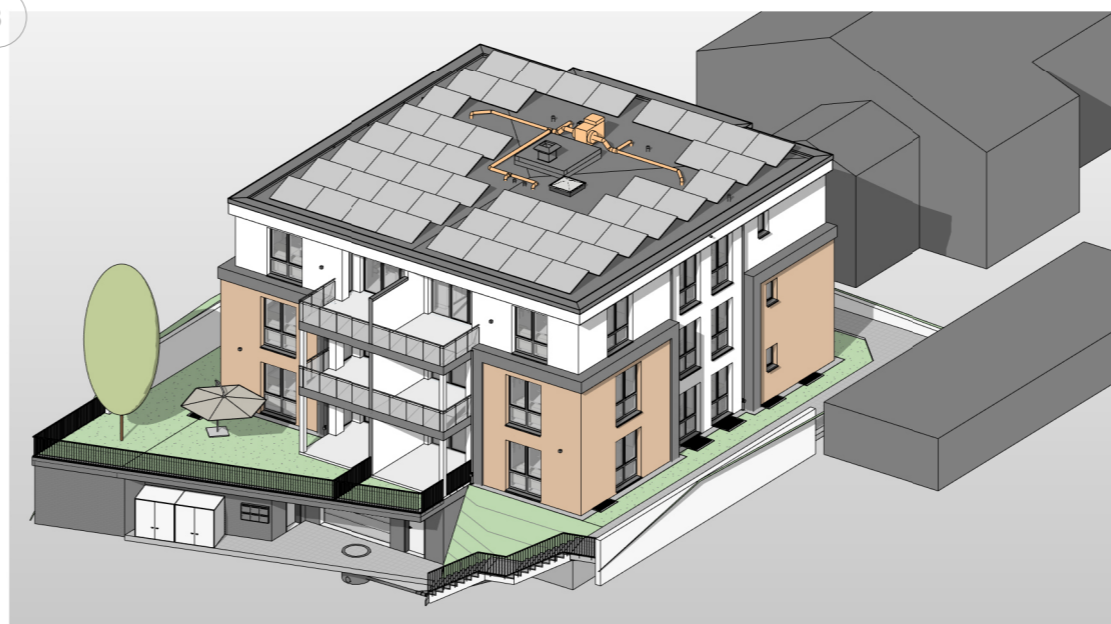

±0,000 = +218,950 ü. NHN

A-06	Ansichten	Maßstab 1:100	A2
Errichtung eines Mehrfamilienhauses mit 6 Wohneinheiten Schlachthofstraße 20 (Flurstück 175) 42651 Solingen			Proj-Nr: 2021-08 LP 3 Nachtrag Vorabzug
Bauherr Westfalia HQ Erkrath UG (haftungsbeschränkt) Hofstr. 11 0211 24790570 40789 Monheim am Rhein info@westfalia-bpe.de			
Planverfasser Westfalia HQ Erkrath UG (haftungsbeschränkt) Hofstr. 11 0211 24790570 40789 Monheim am Rhein info@westfalia-bpe.de		Gezeichnet Dipl.-Ing. Dmitry Rudenko 06.09.2022 14:46:02	
Der Ausführende ist verpflichtet, alle Bestandsmasse und Plankoten vor Arbeitsbeginn zu überprüfen. Diese Zeichnung ist unser geistiges Eigentum und unterliegt dem Urheberrecht. Eine Vervielfältigung, Aushändigung an dritte Personen oder Überlassung an Konkurrenzfirmen ist untersagt.			

